

令和 4年11月11日

見積書提出依頼

最低見積額提出者より修繕工事をしていただきたく、下記のとおり見積書の提出を依頼いたします。

新潟市病院事業管理者
大谷 哲也

1 概要

(1) 工 事 名	P-6 駐車場外灯 LED 照明修繕
(2) 品質・規格・数量など	仕様書のとおり
(3) 契約の条項を示す場所	新潟市民病院 事務局 管理課
(4) 見積書提出期限・提出先	令和4年11月17日 午後3時まで 新潟市民病院 事務局 管理課 用度グループ
(5) 履行期限・履行場所	令和4年12月26日 新潟市民病院

2 見積書提出資格要件

- (1) 新潟市内に本社又は本店があり、かつ、当該本社本店が新潟市建設工事入札参加資格者名簿（工種：電気）に登載されている者
- (2) 地方自治法施行令第167条の4第1項の規定に該当しない者
- (3) 指名停止措置を受けていない者
- (4) 新潟市競争入札参加有資格業者指名停止等措置要領の別表2の9（暴力的不法行為）の適用に該当しない者

問合せ先
管理課 用度グループ 梁取
電話:025-281-5151

P-6 駐車場外灯 LED 修繕仕様書

1 件名

P-6 駐車場外灯 LED 修繕

2 修繕内容

① P-6 駐車場外灯 LED 修繕

(交換部品)

- ・ LED ライトバルブ 9 個
型式 LDTS48N-G-E39
電力 48W
色 昼白色
- ・ LED ライトバルブ用電源ユニット 9 台
型式 LE056035HSZ1/2.4-A2

(作業費内訳)

- ・ 交換作業費 1 式
- ・ 高所作業車 1 式
- ・ 運搬費 1 式
- ・ 試験調整費 1 式
- ・ 廃棄処分費 1 式

3 工事場所

新潟市中央区鐘木4 6 3 番地7

新潟市民病院 P-6 駐車場


※ 別紙平面図参照

4 履行期限

令和4年12月26日

5 その他注意事項

- ① 請負者は1週間前までに作業計画を病院職員に行い調整を図り、作業届等を提出すること。
- ② 請負者は、作業が完了したときは速やかに工事履行届を提出すること。
- ③ 作業は土曜日・日曜日・祝日に行うこと。
- ④ 作業の実施に当たっては、新潟市民病院の業務の支障にならないように常に細心の注意を払うものとする。
- ⑤ 不具合品等のクレーム処理に迅速かつ誠実な対応を行うこと。
- ⑥ 作業者の車両については、指定駐車場に駐車すること。

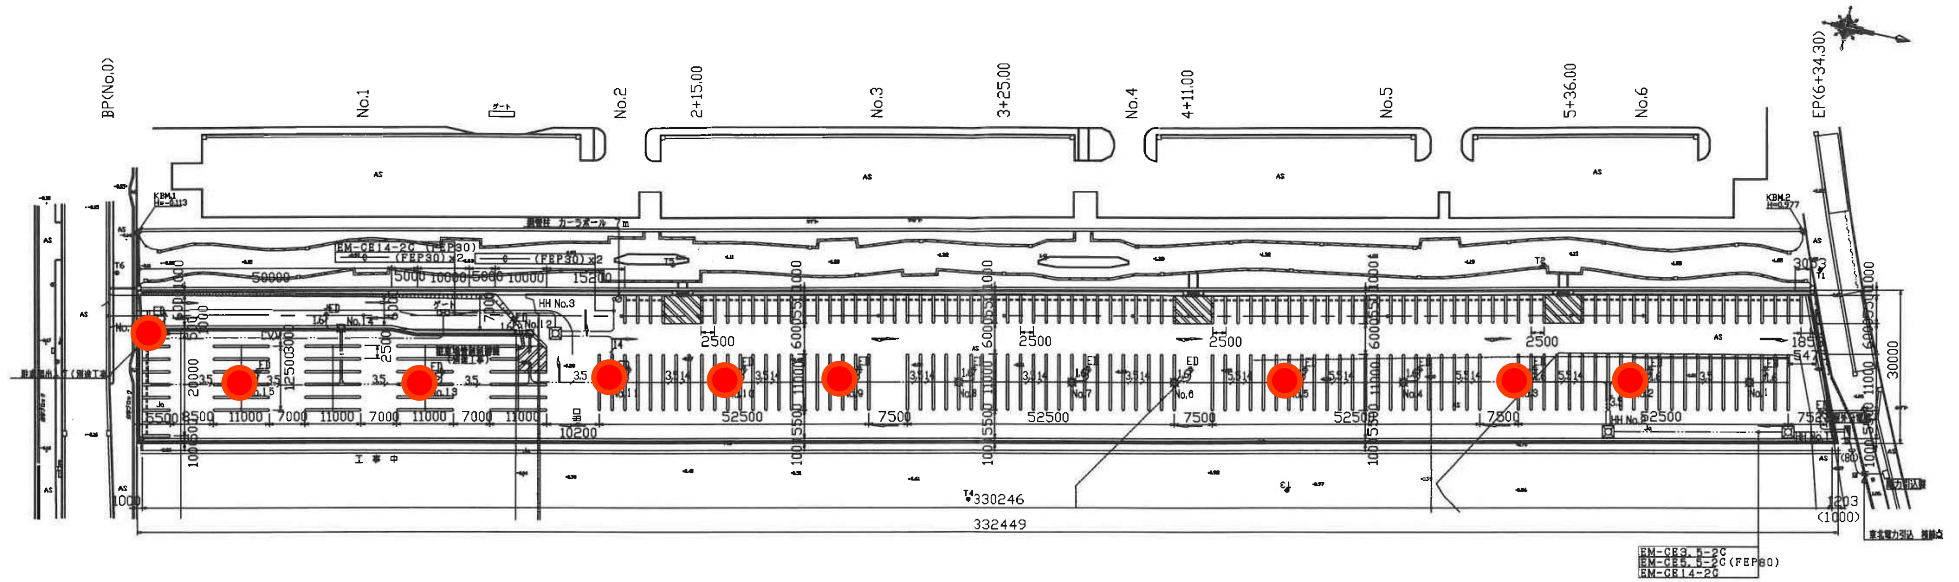



照明柱 () 16台

凡 例		
□	ハンドホール	H1-9 RBR60
■	ケーブル管理箱	コンクリート設置型
注 記		
1) 標記の各設備番号は下記による。		
.....	BM-1E1, 5x1 (VE16)
.....	BM-1E5, 5x1 (VE16)
.....	BM-CB3, 5-2C (FBP30)
.....	BM-CB5, 5-2C (FBP30)
.....	BM-CB14-2C (FBP30)
.....	BM-CB82-2C (FBP30)
..... (FBP30)
..... (FBP30)
2) 標記等には増設個数も示すこと。		

平成 24 年度	新病工第 6 号
新潟市中央区越木 地内	
新潟市民病院駐車場整備工事	
電気設備詳細図	
縮尺	図示 図面全 17 葉の 15
測量	株式会社 H24年7月 日 主任 技師者
設計	株式会社 H24年7月 日 主任 技師者
新潟市民病院	


電気設備詳細図 S=図示

駐車場灯詳細図 S=1:20

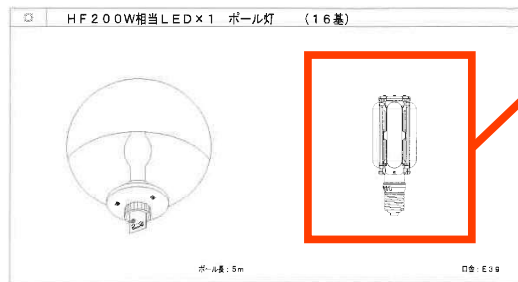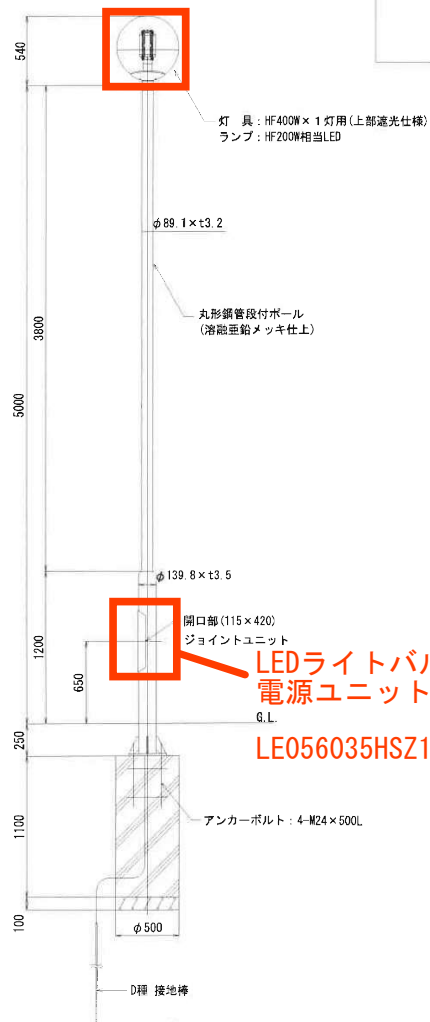


LEDライトバルブ 9個
LDTS48N-G-E39



ベースプレート詳細図 S=1:10

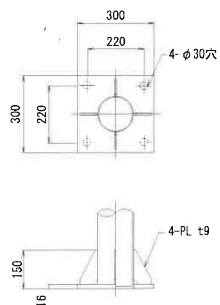

アンカーボルト詳細図 S=1:10

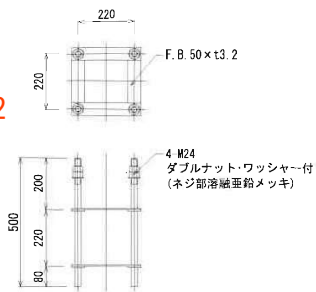

屋外分電盤 S=1:20

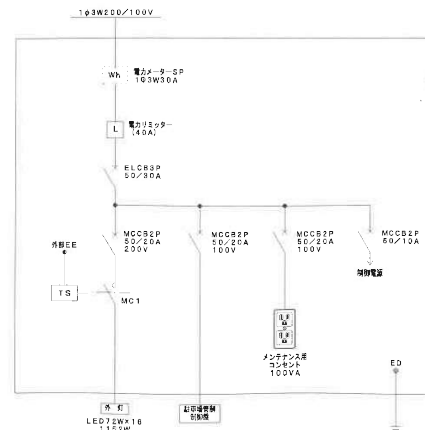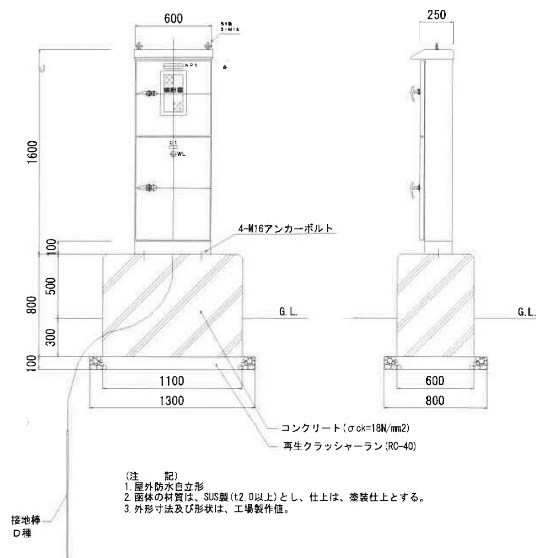

屋外分電盤 自立型 SUS製 防水 指定色塗装

平成 24 年度	新病工第 6 号
新潟市中央区鐘木 地内	
新潟市民病院駐車場整備工事	
電気設備詳細図	
縮尺	図面全 17 葉の 16
測量	株式会社 H24年7月 日 主任 技師
設計	株式会社 H24年7月 日 主任 技師
新潟市民病院	